


HOLZ-HANDWERK 2022

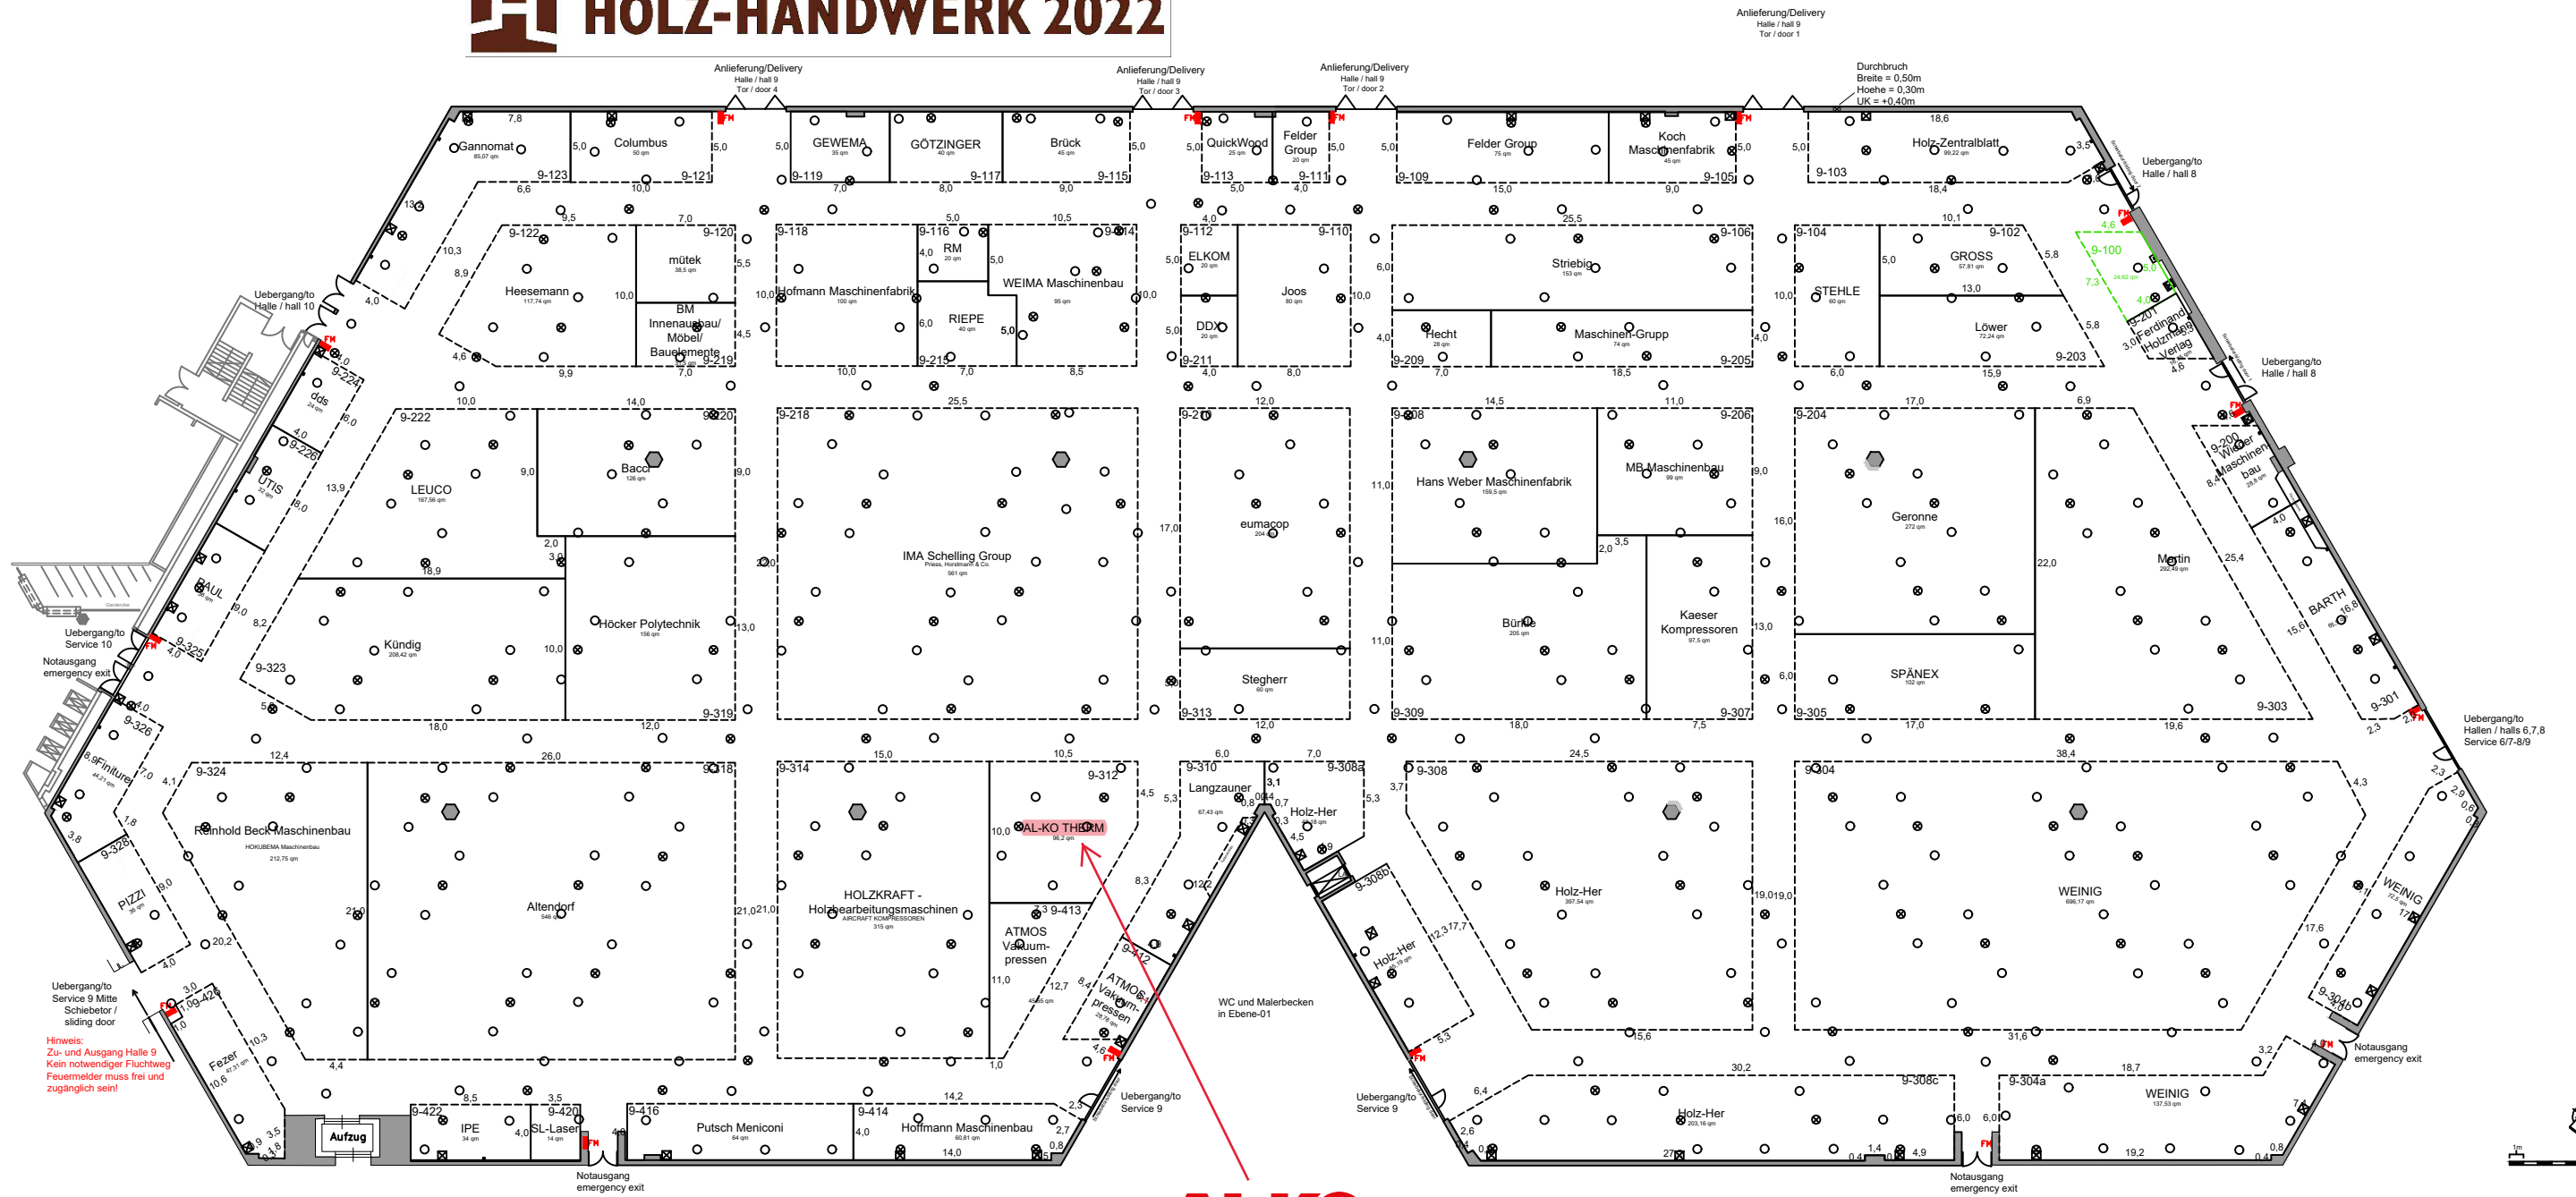

Hinweis:
Zu- und Ausgang Halle 9
Kein notwendiger Fluchweg
Feuermelder muss frei und
zugänglich sein!

AL-KO